別紙3

■学内保育所設置場所
ゲストハウスせんたん

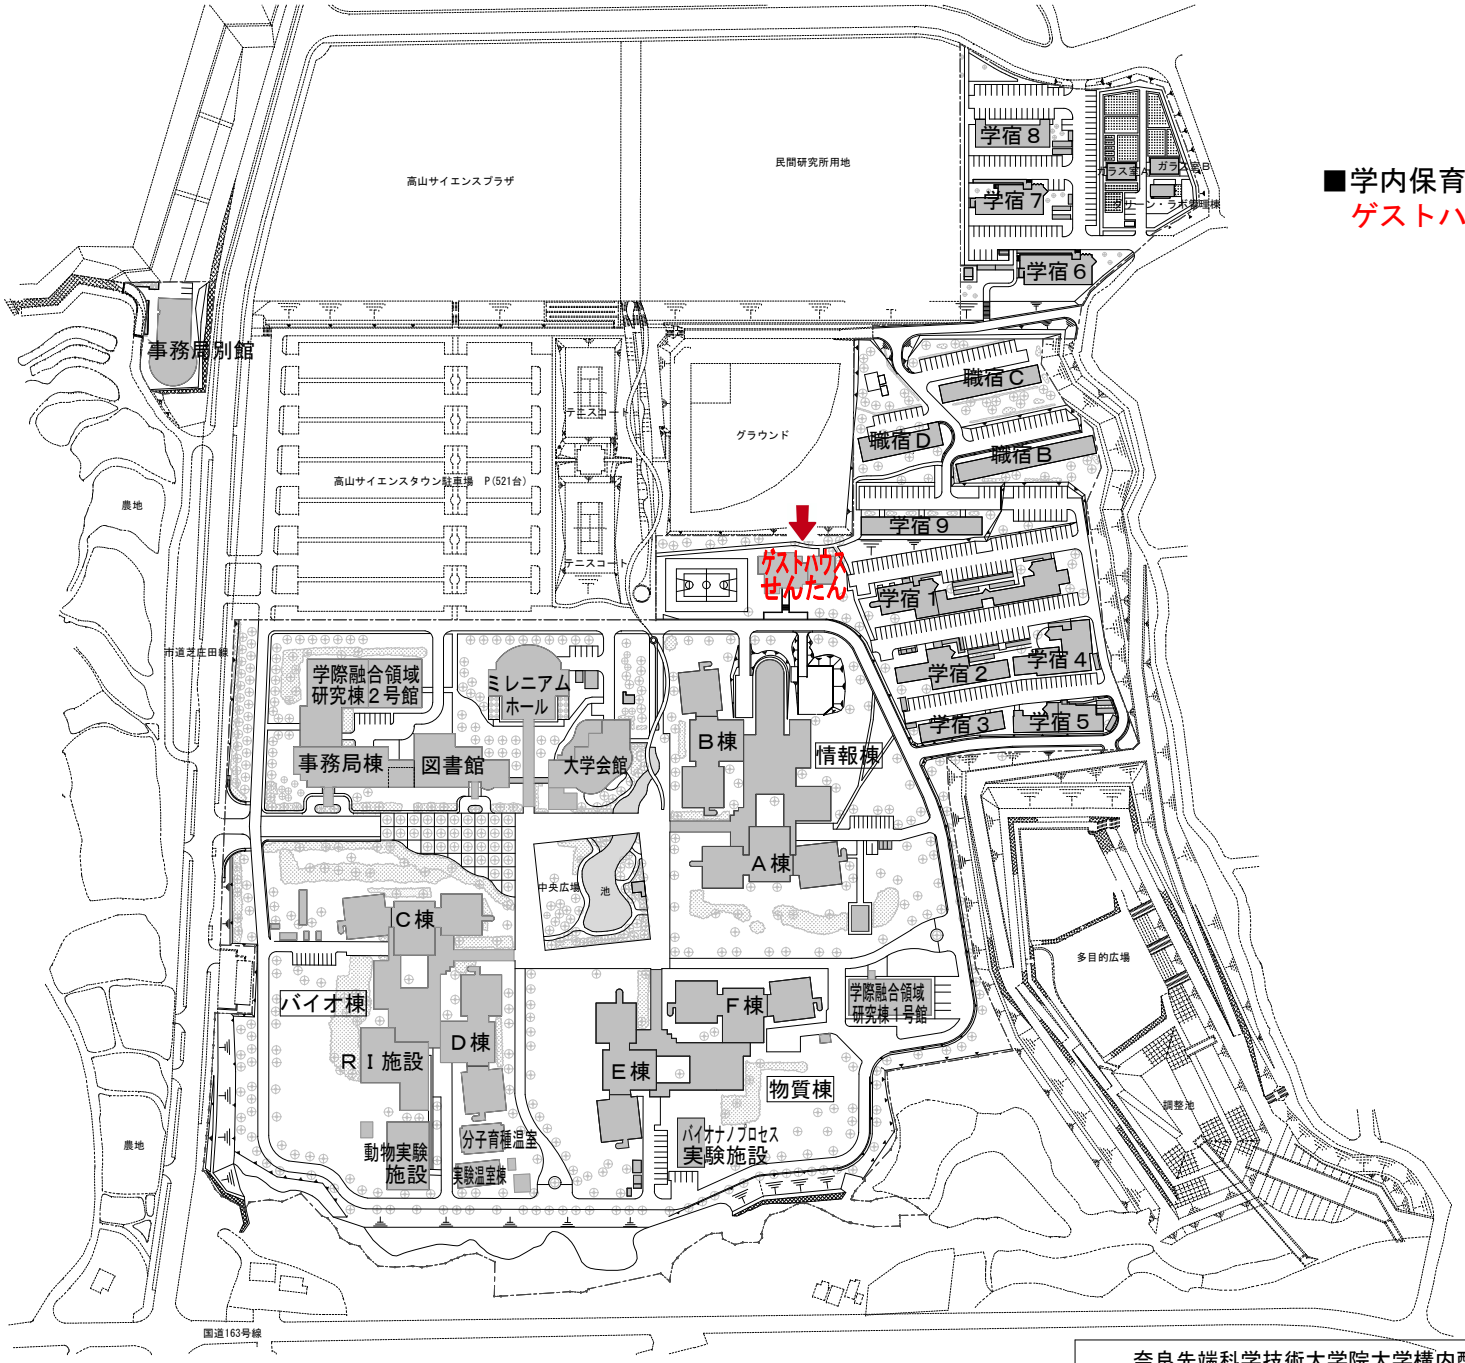

奈良先端科学技術大学院大学構内配置図	S:1/3,500

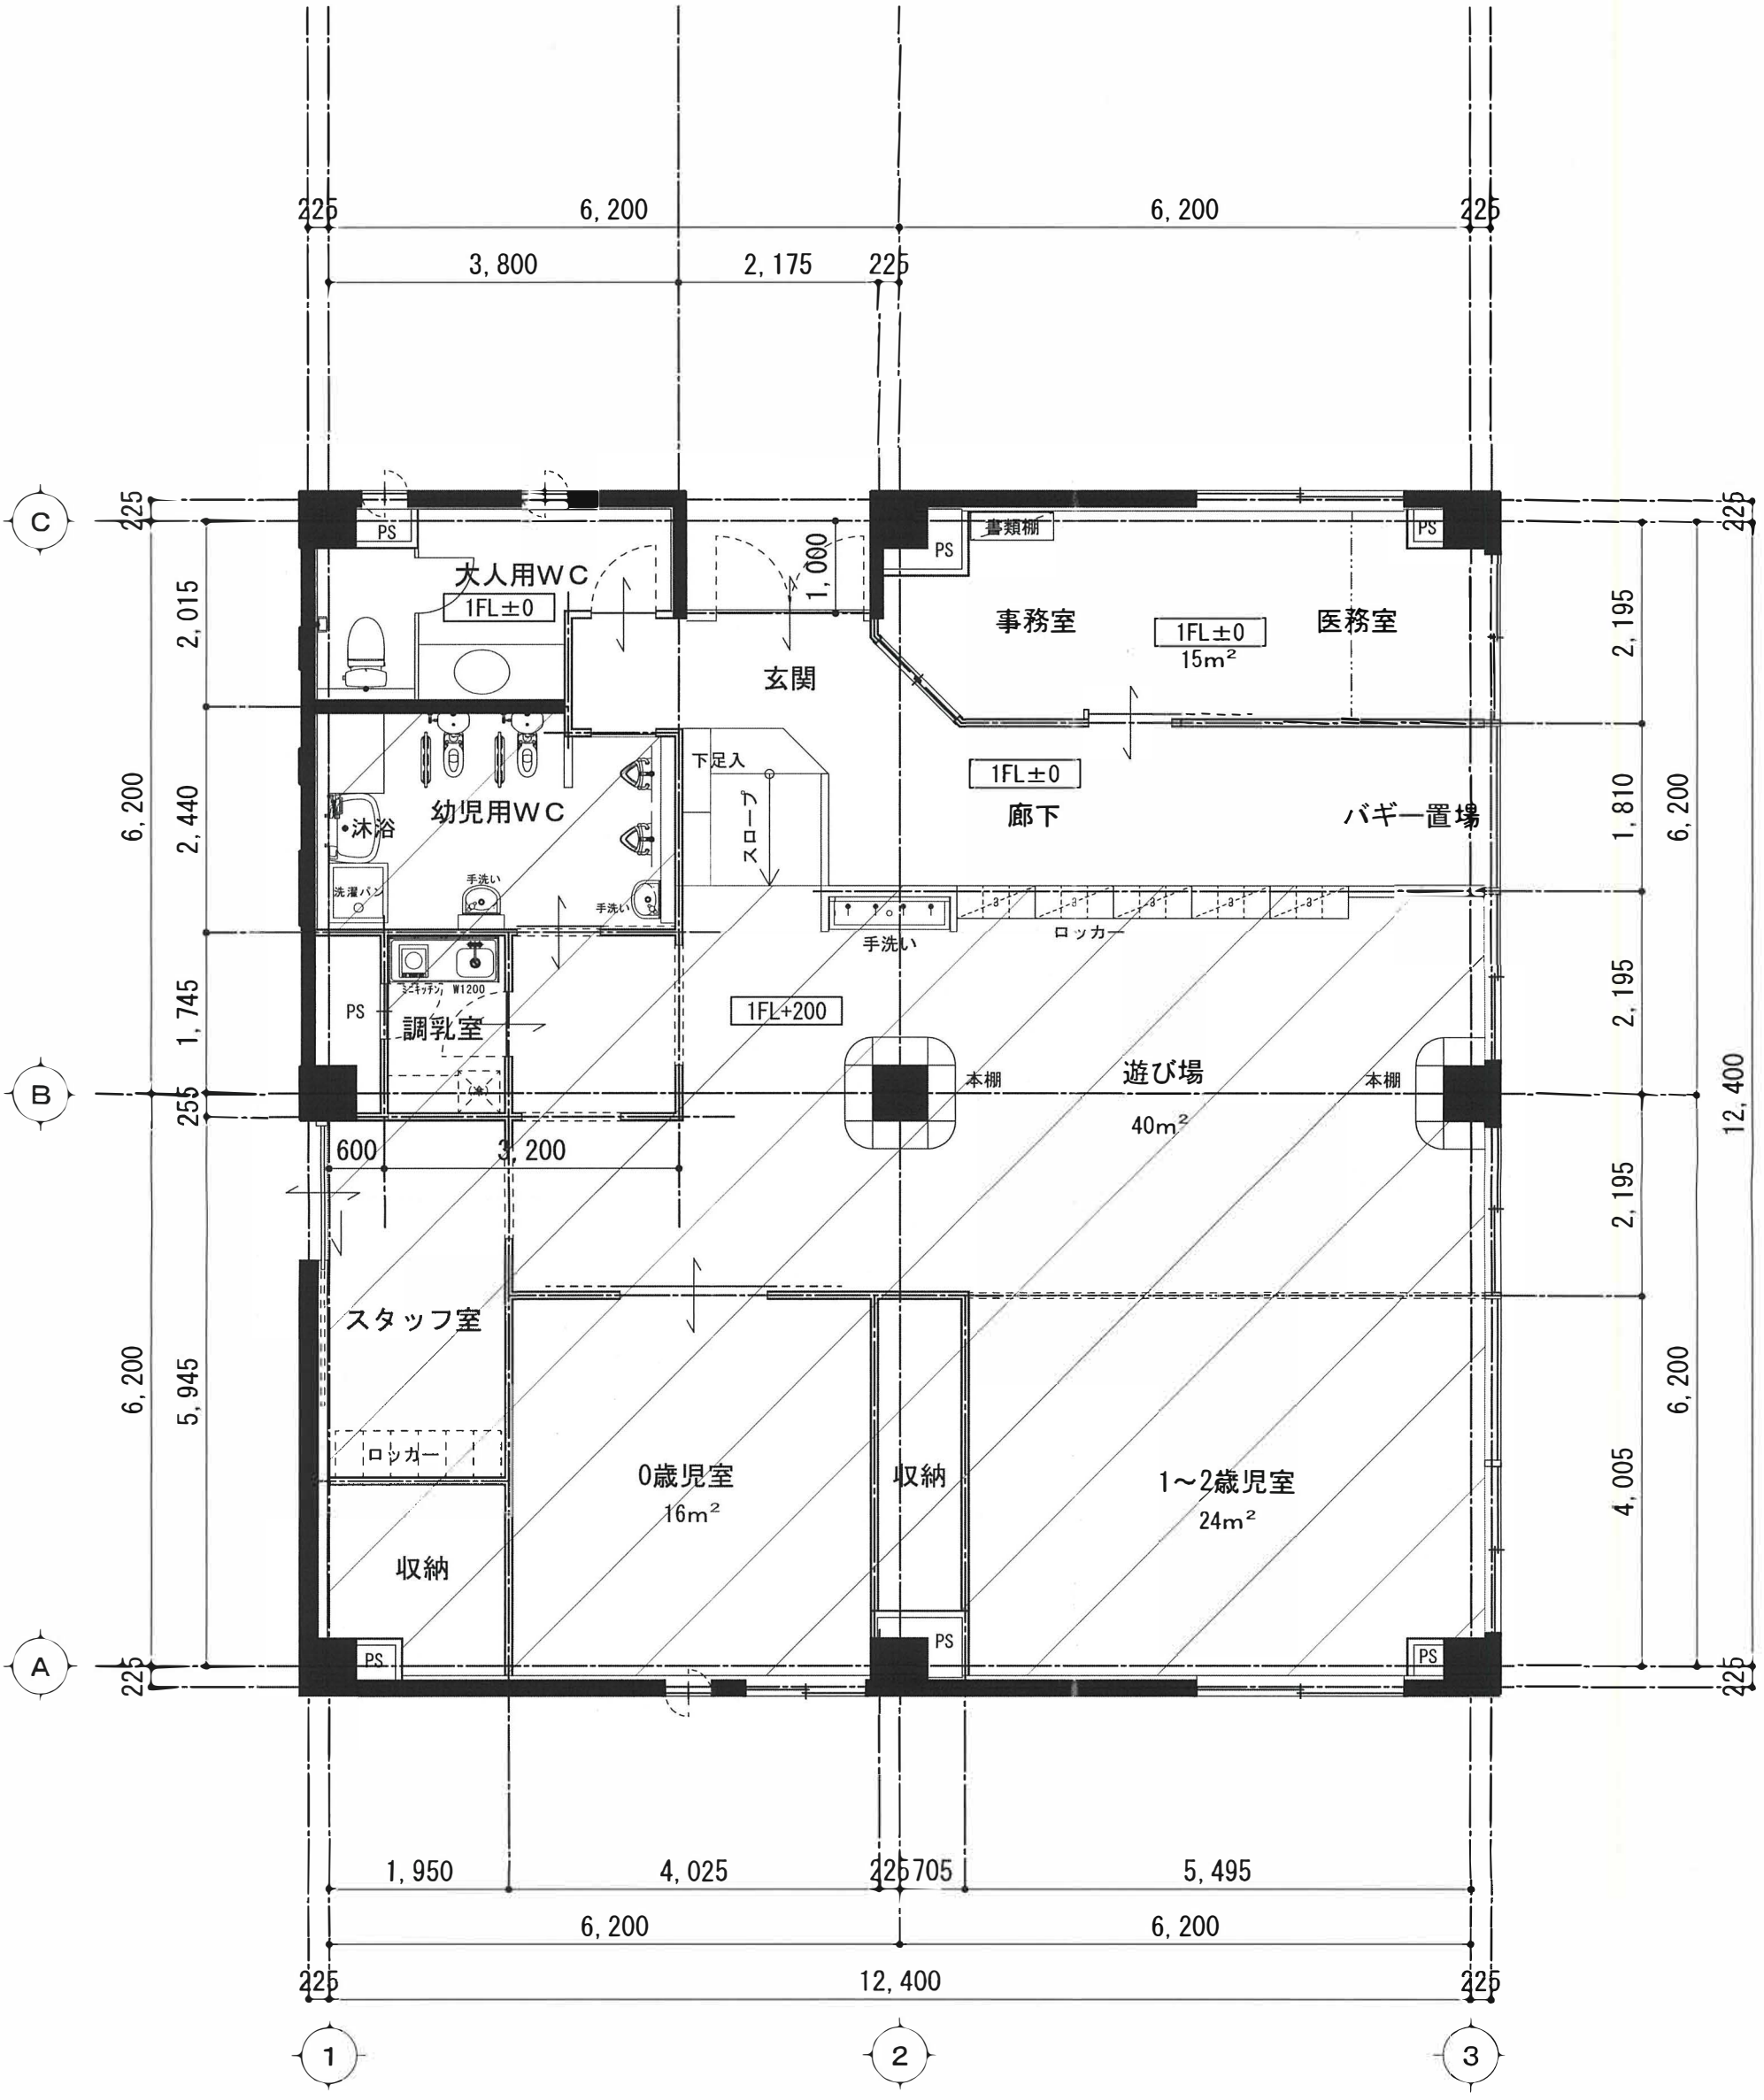
C
B
A
1
2
3
225
6, 200
3, 800
2, 175
225
6, 200
225
2, 015
6, 200
2, 440
1, 745
255
6, 200
5, 945
225
PS
大人用WC
1FL±0
1, 000
玄関
書類棚
事務室
1FL±0
15m²
医務室
2, 195
1, 810
6, 200
2, 195
2, 195
4, 005
6, 200
12, 400
225
下足入
スロープ
1FL±0
廊下
バギー置場
•沐浴
幼児用WC
洗濯パン
手洗い
手洗い
手洗い
ロッカー
ミニキッチン W1200
PS
調乳室
1FL+200
本棚
遊び場
40m²
本棚
600
3, 200
スタッフ室
ロッカー
収納
0歳児室
16m²
収納
1～2歳児室
24m²
PS
PS
PS
PS
1, 950
4, 025
225
705
5, 495
6, 200
6, 200
225
12, 400
225

平面拡大図